


校地校舎等の図面


【県内位置図】



校地校舎等の図面 (熊本大学位置図)

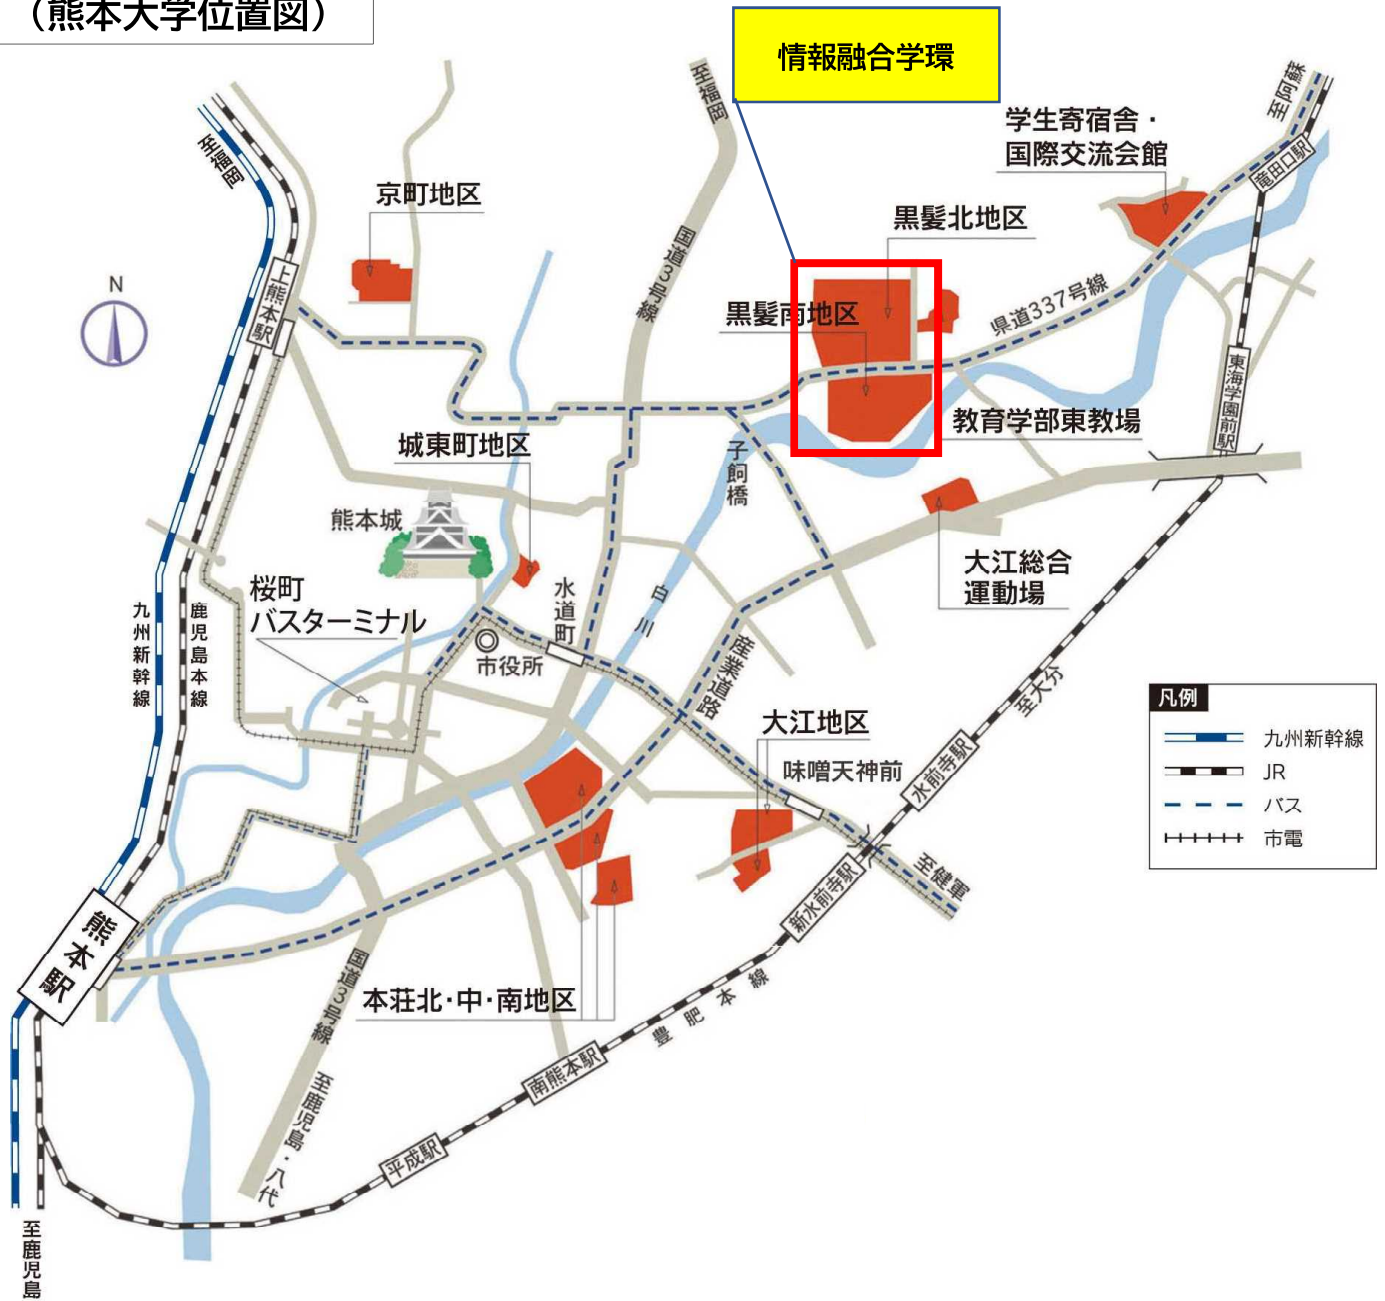

黒髪北地区・黒髪南地区・附属特別支援学校

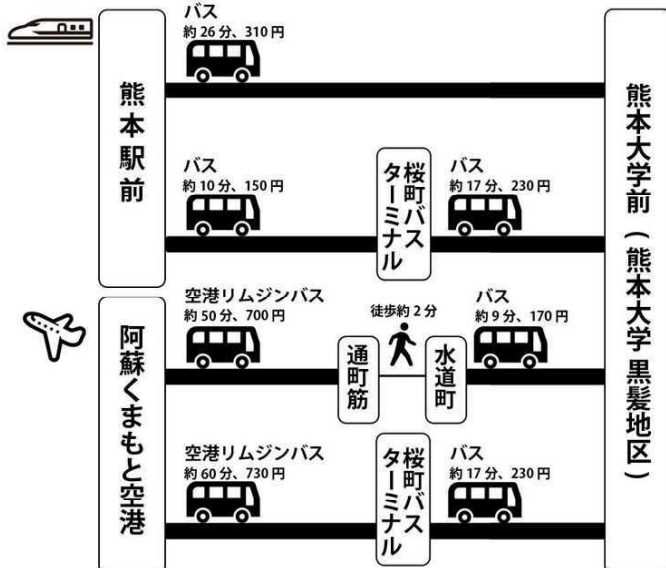

熊本駅前から(5km)

産交バス:楠団地、竜田口駅前、光の森参交行き等(子飼経由)「熊本大学前」下車
または「桜町バスターミナル」(16番のりば、E)経由「熊本大学前」下車

阿蘇くまもと空港から(18km)


空港リムジンバス:「通町筋」または「桜町バスターミナル」(16番のりば、E)経由「熊本大学前」下車




配置図

黒髪南 C 6	624	音響実験室
黒髪南 C 7	608	共用棟黒髪 3
黒髪南 C 8	609	工学部 2 号館
黒髪南 C 9	901	総合情報統計センター (欠番)
黒髪南 C 10		

黒髪南 C 1	301	共用棟黒髪 7
黒髪南 C 2	606	工学部 1 号館
黒髪南 C 3	631	工学部研究棟 I
黒髪南 C 4	622	共用棟黒髪 2
黒髪南 C 5	623	4/ハーン3/27 号

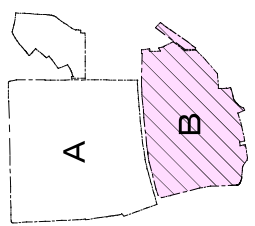


(団地キープラン B)

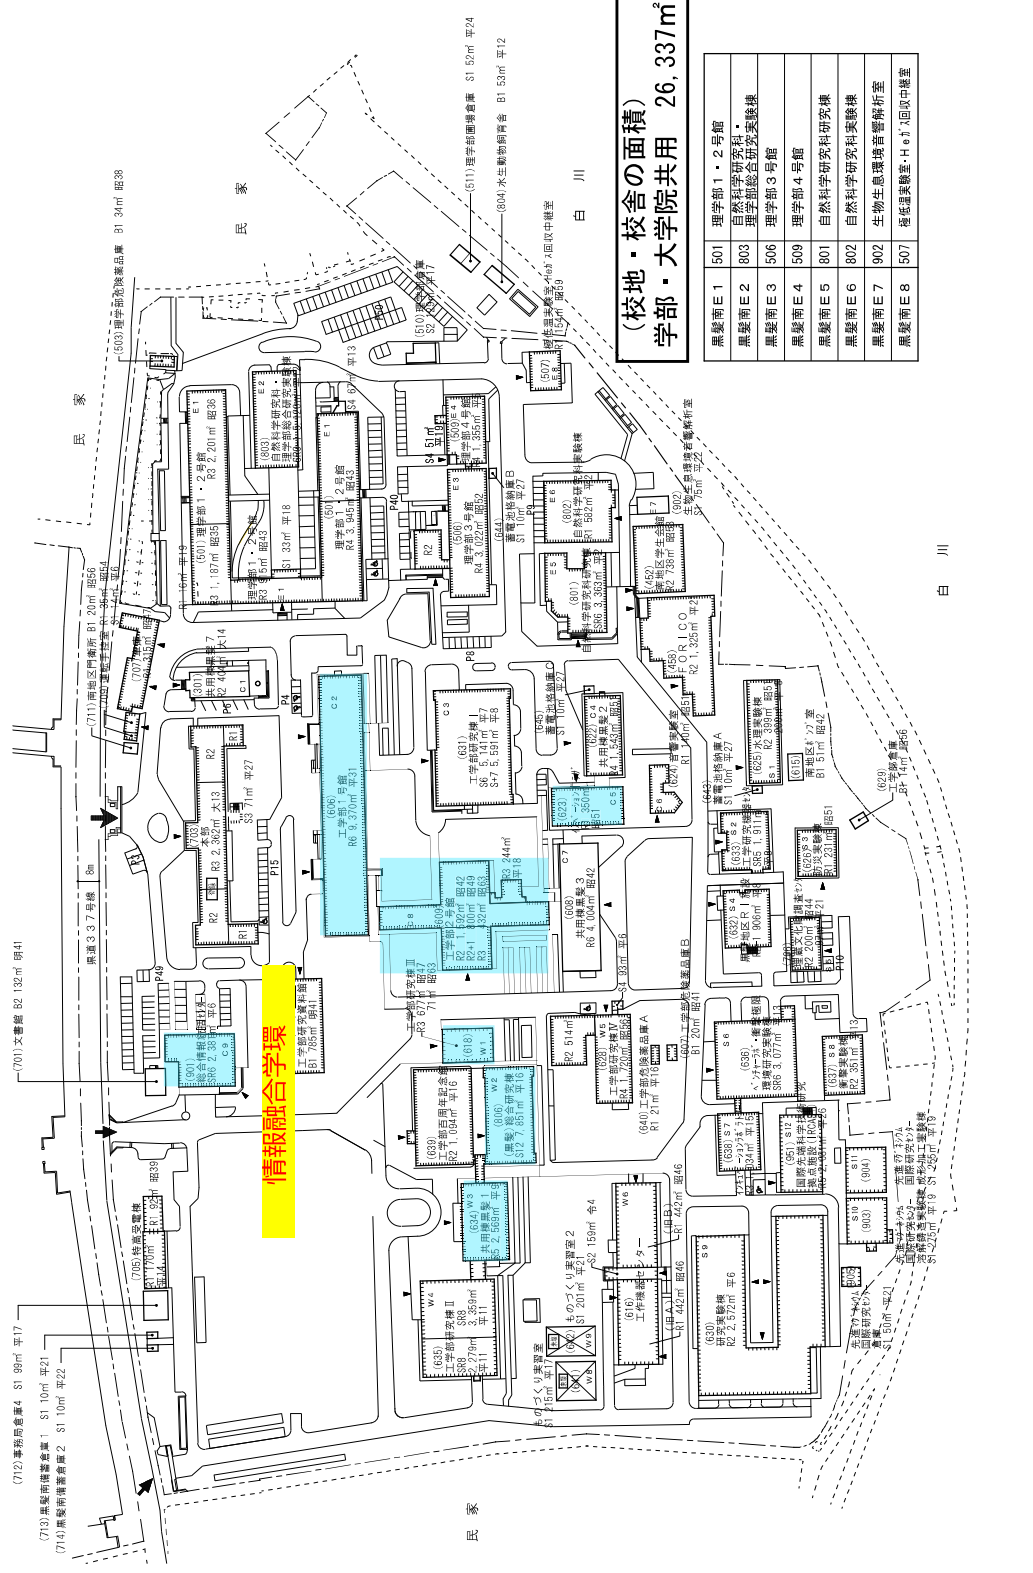

(校地・校舎の面積)
学部・大学院共用 26,337㎡

黒髪南 E 1	501	理学部 1・2 号館
黒髪南 E 2	803	自然科学研究棟・理学部総合研究実験棟
黒髪南 E 3	506	理学部 3 号館
黒髪南 E 4	509	理学部 4 号館
黒髪南 E 5	801	自然科学研究棟
黒髪南 E 6	802	自然科学研究棟実験棟
黒髪南 E 7	902	生物生態環境音響統計室
黒髪南 E 8	507	環境環境棟・Health 回収中棟

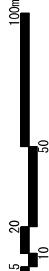


黒髪団地(南地区)配置図 A3 : S=1/2,000

黒髪南 W 1	618	工学部研究棟 III
黒髪南 W 2	806	(黒髪) 総合研究棟
黒髪南 W 3	634	共用棟黒髪 1
黒髪南 W 4	635	工学部研究棟 II
黒髪南 W 5	628	工学部研究棟 IV
黒髪南 W 6	616	工作機器センター
黒髪南 W 7		(欠番)
黒髪南 W 8	641	ものづくり実習室
黒髪南 W 9	642	ものづくり実習室 2

黒髪南 S 1	625	水理実験棟
黒髪南 S 2	633	工学研究機器センター
黒髪南 S 3	626	防災実験棟
黒髪南 S 4	632	黒髪地区 R I 施設
黒髪南 S 5	706	理職文化調査センター
黒髪南 S 6	636	ハルノホ・新蔵館実験棟
黒髪南 S 7	638	4/ハーン3/27 号
黒髪南 S 8	637	衛生実験棟
黒髪南 S 9	630	研究実験棟
黒髪南 S 10	903	先進77本国際研究センター
黒髪南 S 11	904	先進77本国際研究センター
黒髪南 S 12	961	医療工学系革新研究拠点施設 (IRCAST)

団地番号	0 0 1	黒髪団地
所在地名	熊本市中央区黒髪2丁目39番1号	
学校番号	0 3 8 4	熊 本 大 学
作成年度		R 5

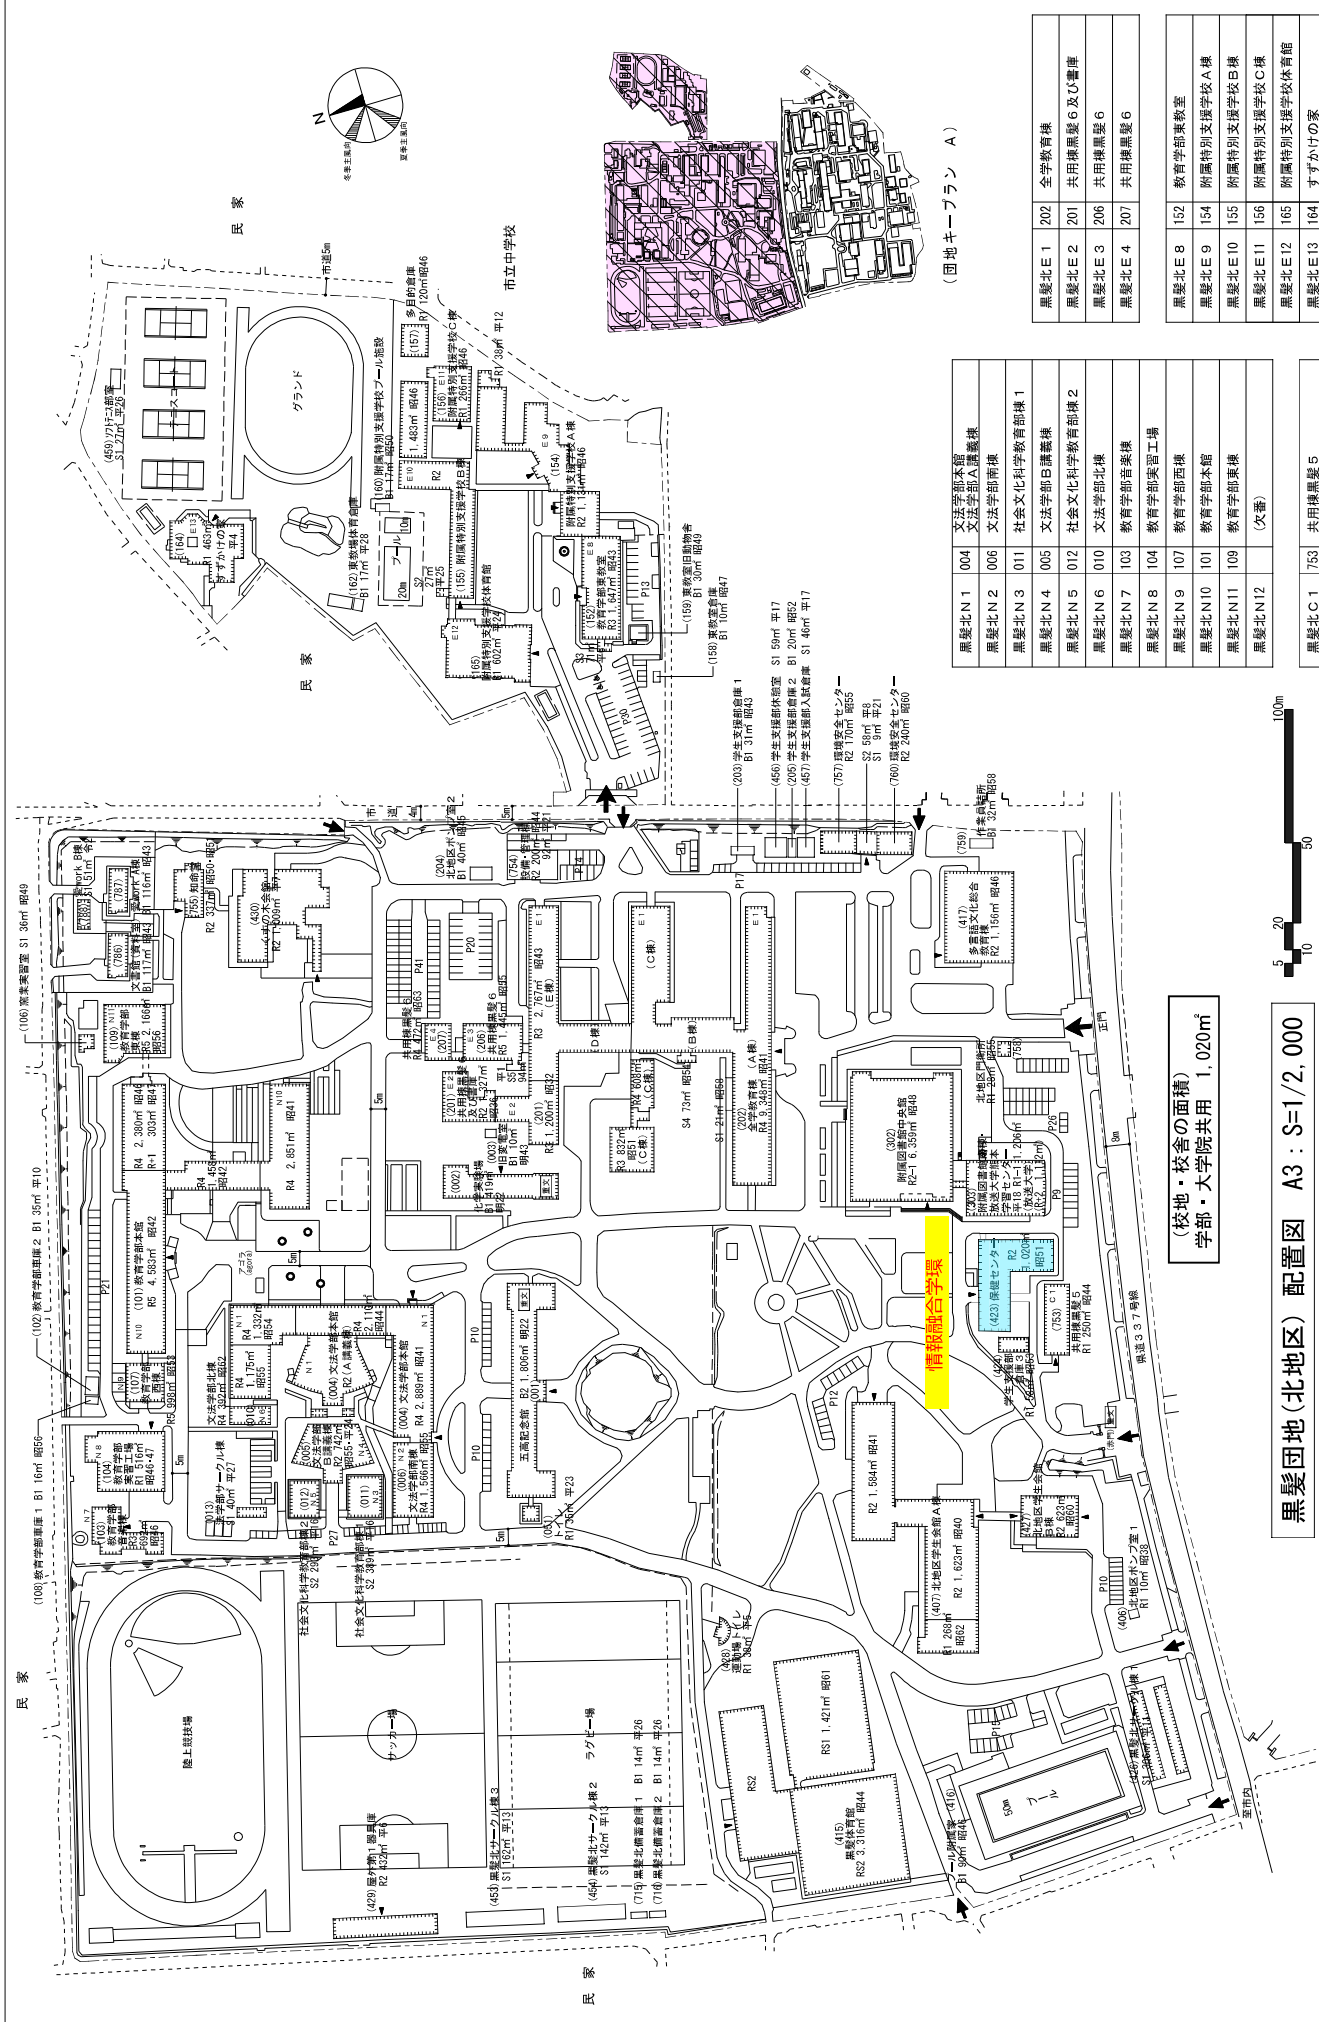

(校・校舎の面積)
学部・大学院共用 1,020㎡

黒髪団地(北地区) 配置図 A3 : S=1/2,000

(団地キープラン A)

黒髪北N1	004	文法学部本館
黒髪北N2	006	文法学部附帯棟
黒髪北N3	011	社会文化科学教育部棟1
黒髪北N4	005	文法学部B講義棟
黒髪北N5	012	社会文化科学教育部棟2
黒髪北N6	010	文法学部北棟
黒髪北N7	103	教育学部音楽棟
黒髪北N8	104	教育学部実習工場
黒髪北N9	107	教育学部西棟
黒髪北N10	101	教育学部本館
黒髪北N11	109	教育学部東棟
黒髪北N12	(次巻)	
黒髪北C1	753	共用棟黒髪5

黒髪北E1	202	全学教育棟
黒髪北E2	201	共用棟黒髪6及び書庫
黒髪北E3	206	共用棟黒髪6
黒髪北E4	207	共用棟黒髪6
黒髪北E8	152	教育学部講義教室
黒髪北E9	154	附属特別支援学校A棟
黒髪北E10	155	附属特別支援学校B棟
黒髪北E11	156	附属特別支援学校C棟
黒髪北E12	165	附属特別支援学校体育館
黒髪北E13	164	すずかけの家

団地番号	001	団地名	黒髪団地	所在地	熊本市中央区黒髪2丁目40番1号 熊本市中央区黒髪5丁目17番1号	学校番号	0384	学校名	熊本大学	作成年度	R3
------	-----	-----	------	-----	--------------------------------------	------	------	-----	------	------	----